
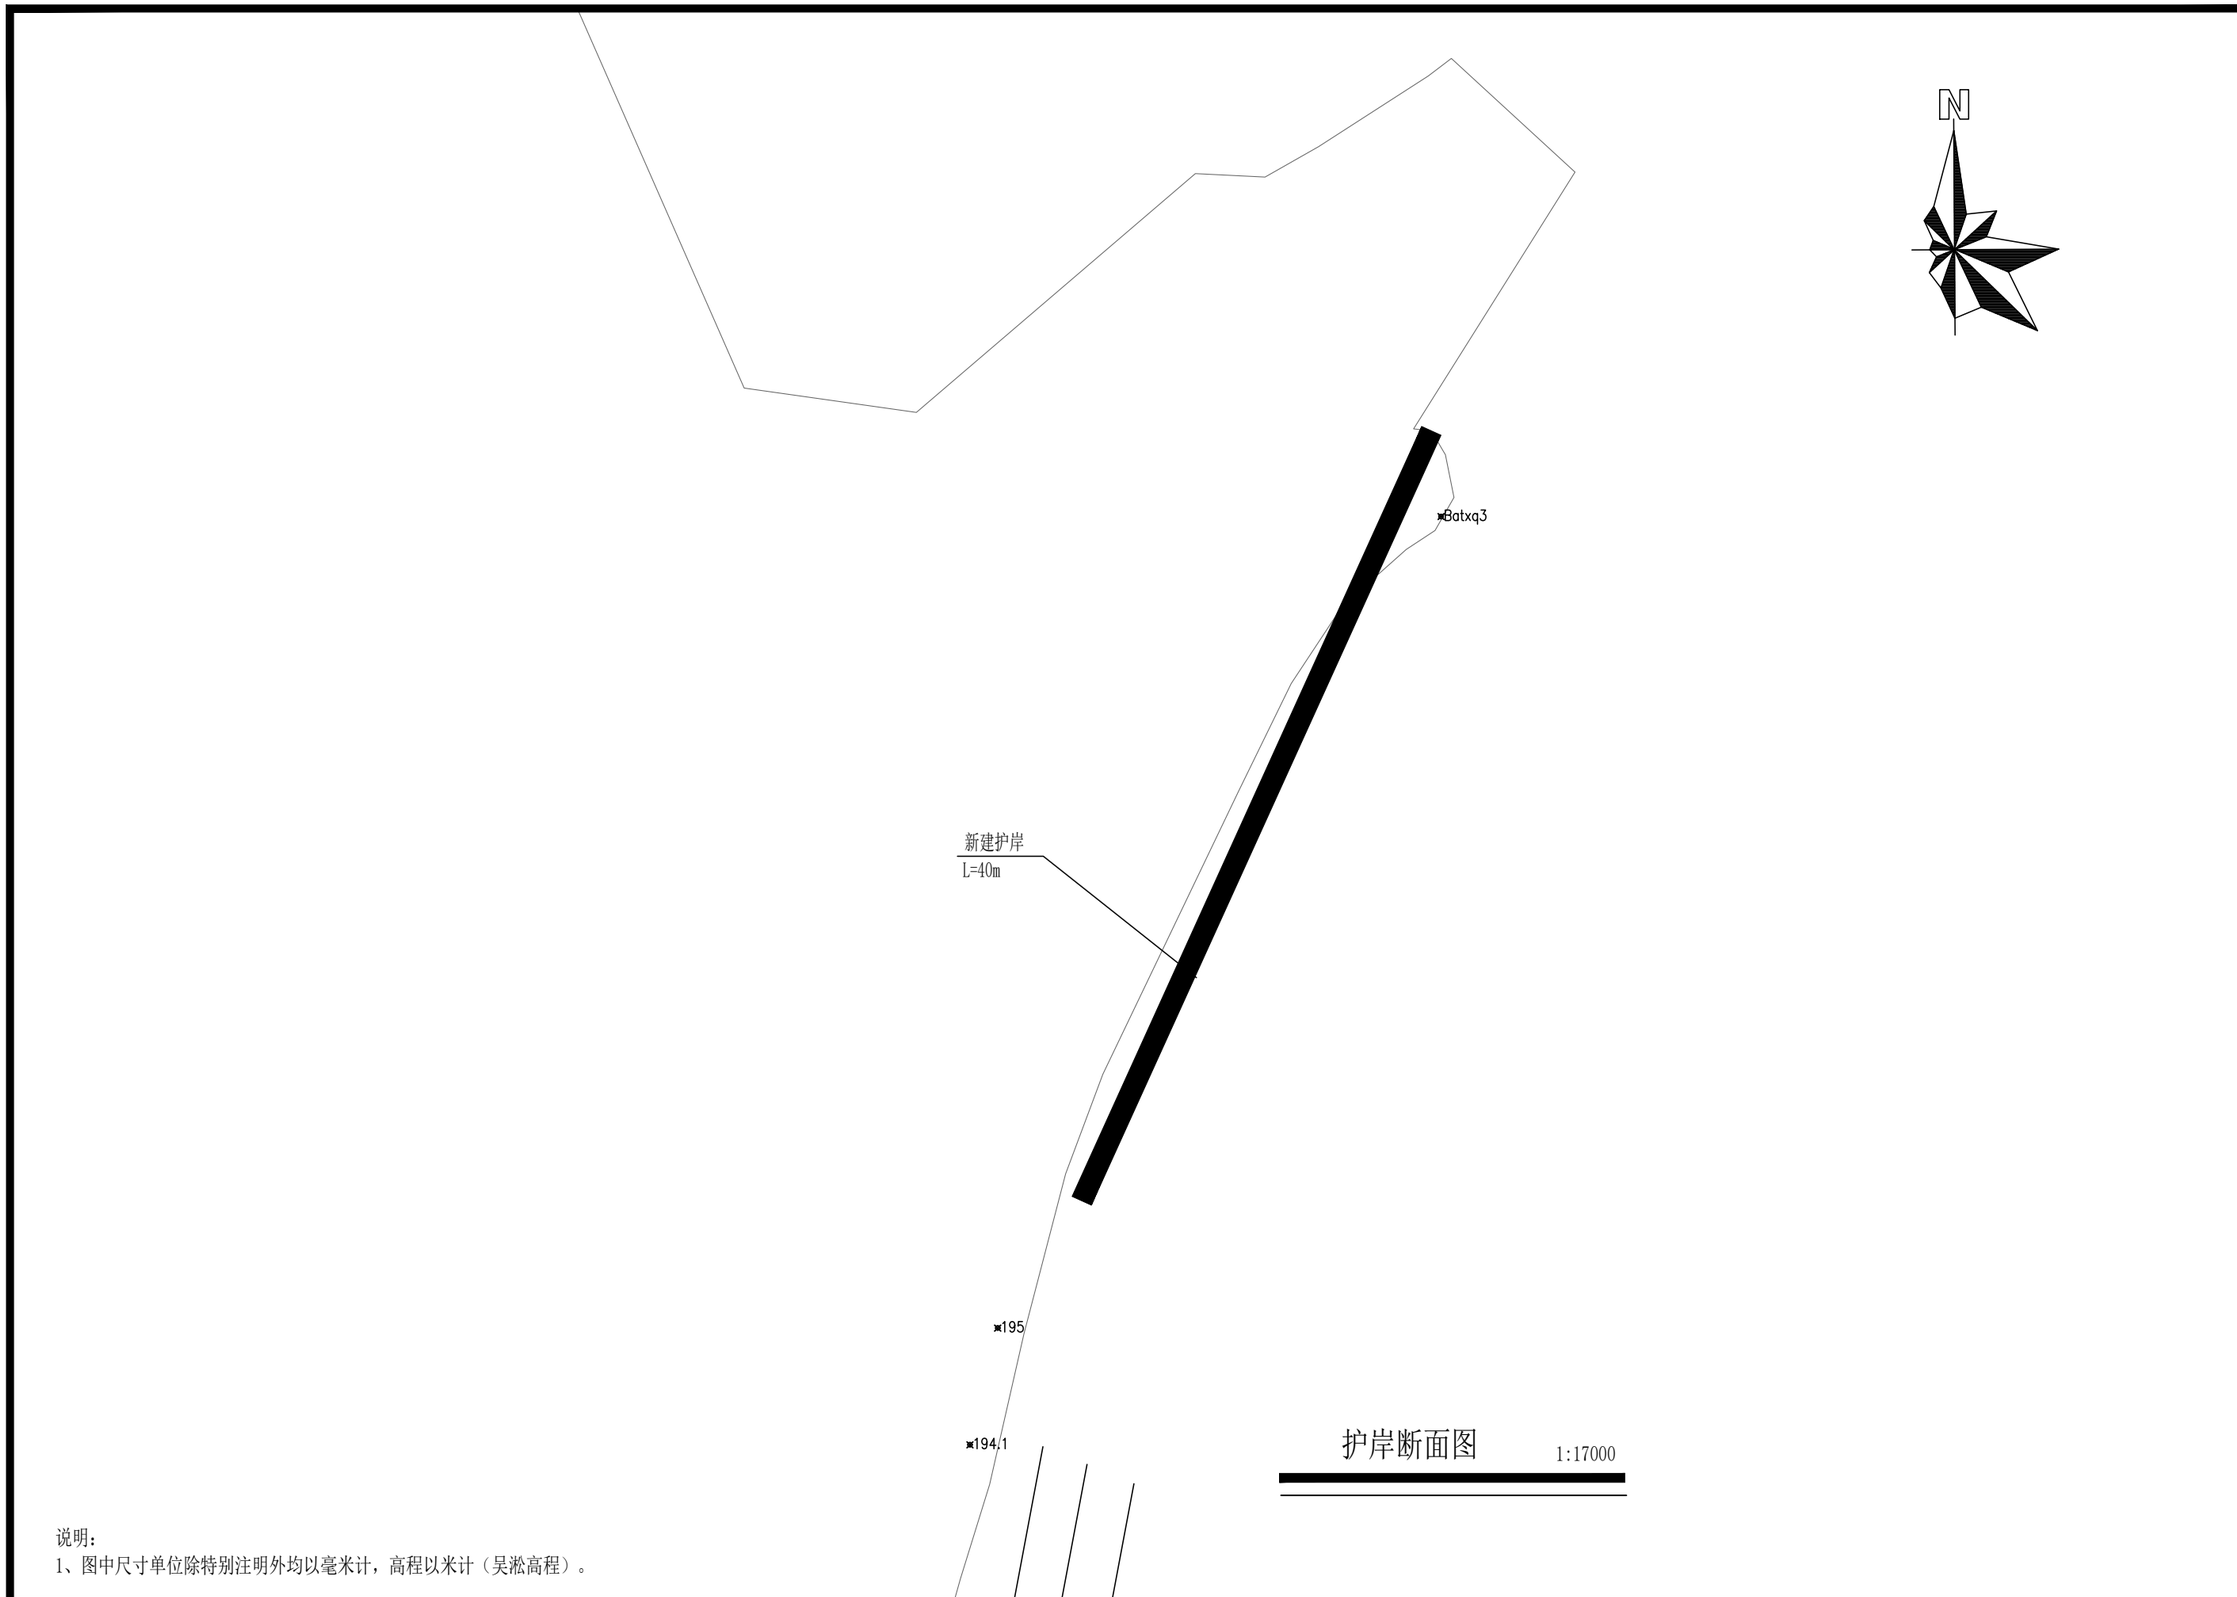


护岸断面图 1:17000


说明：

1、图中尺寸单位除特别注明外均以毫米计，高程以米计（吴淞高程）。

湖州南太湖水利水电勘测设计院有限公司		核 定	审 查	项目负责	校 核	设 计	制 图	工程名称	直湖港利锡排涝站段堤防加固除险工程	图名	工程平面位置图	阶 段	
												比 例	
资质证号	A133012507							部 分				图 号	

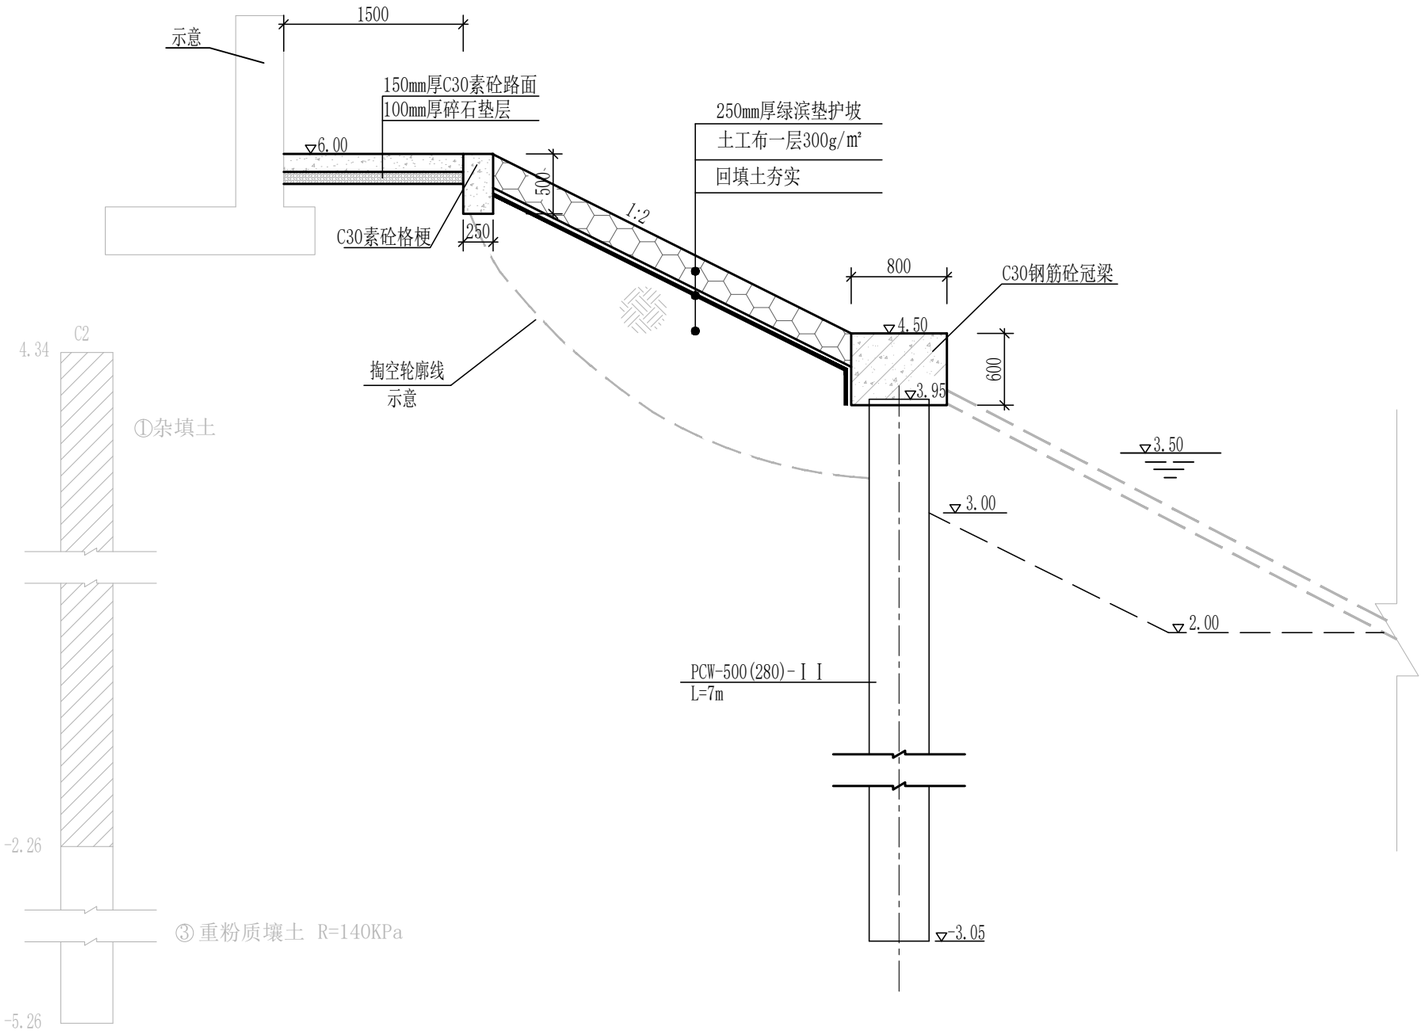

护岸断面图 1：50

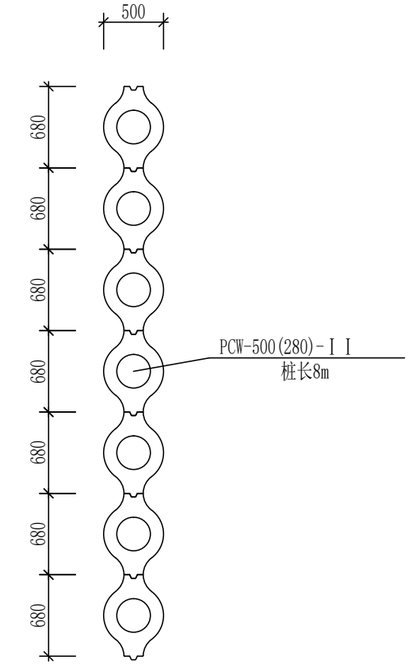

翼边管桩排列方式

说明：

1、图中尺寸单位除特别注明外均以毫米计，高程以米计（吴淞高程）。

湖州南太湖水利水电勘测设计院有限公司		核 定	审 查	项目负责	校 核	设 计	制 图	工程名称	直湖港利锡排涝站段堤防加固除险工程	图名	护岸断面结构图	阶 段	
												比 例	1：50
资质证号	A133012507							部 分				图 号	


直湖港利锡排涝站段堤防加固除险工程（方案：翼边型管桩+绿滨垫护坡）

序号	项目名称	单位	工程量	单价（元）	总价（万元）	备注
一、主体工程部分					**26.97**	
1	翼边型管桩（500）	m	413.00	470	19.41	包含打桩
2	绿滨垫	m^3	35.70	750	2.68	
3	土工布	m^2	144	12	0.17	
4	C30素砼格梗	m^3	5.25	700	0.37	
5	150mmC30素砼路面	m^3	9.45	700	0.66	
6	100mm碎石垫层	m^3	6.30	300	0.19	
7	C30钢筋砼冠梁	m^3	20.16	1200	2.12	
8	钢筋	t	1.69	6500	0.96	
9	土方开挖	m^3	110	15	0.17	
10	土方回填	m^3	100	25	0.25	
二、其他					**1.95**	
1	膜袋混凝土护坡拆除	m^3	28	120	0.34	
2	清基（含弃土）及并外运	m^3	40.00	90	0.36	
3	材料二次转运	m^3	170.00	50	0.85	
4	船机械退场费	项	1	4000	0.4	
三、其他工程措施费		5%			**1.45**	
四	**工程部分总投资**	万元			**30.37**	
五	**独立费**	万元	10%		**3.04**	
六	**预备费**	万元	10%		**3.34**	
七	**总投资**	万元			**36.74**	

湖州南太湖水利水电勘测设计院有限公司		核定	审查	项目负责	校核	设计	制图	工程名称	直湖港利锡排涝站段堤防加固除险工程	图名	方案估算	阶段
												比例 1:50
资质证号	A133012507							部分				图号

1-1'工 程 地 质 剖 面 图

比例尺　水平　1:200　　垂直 1:150

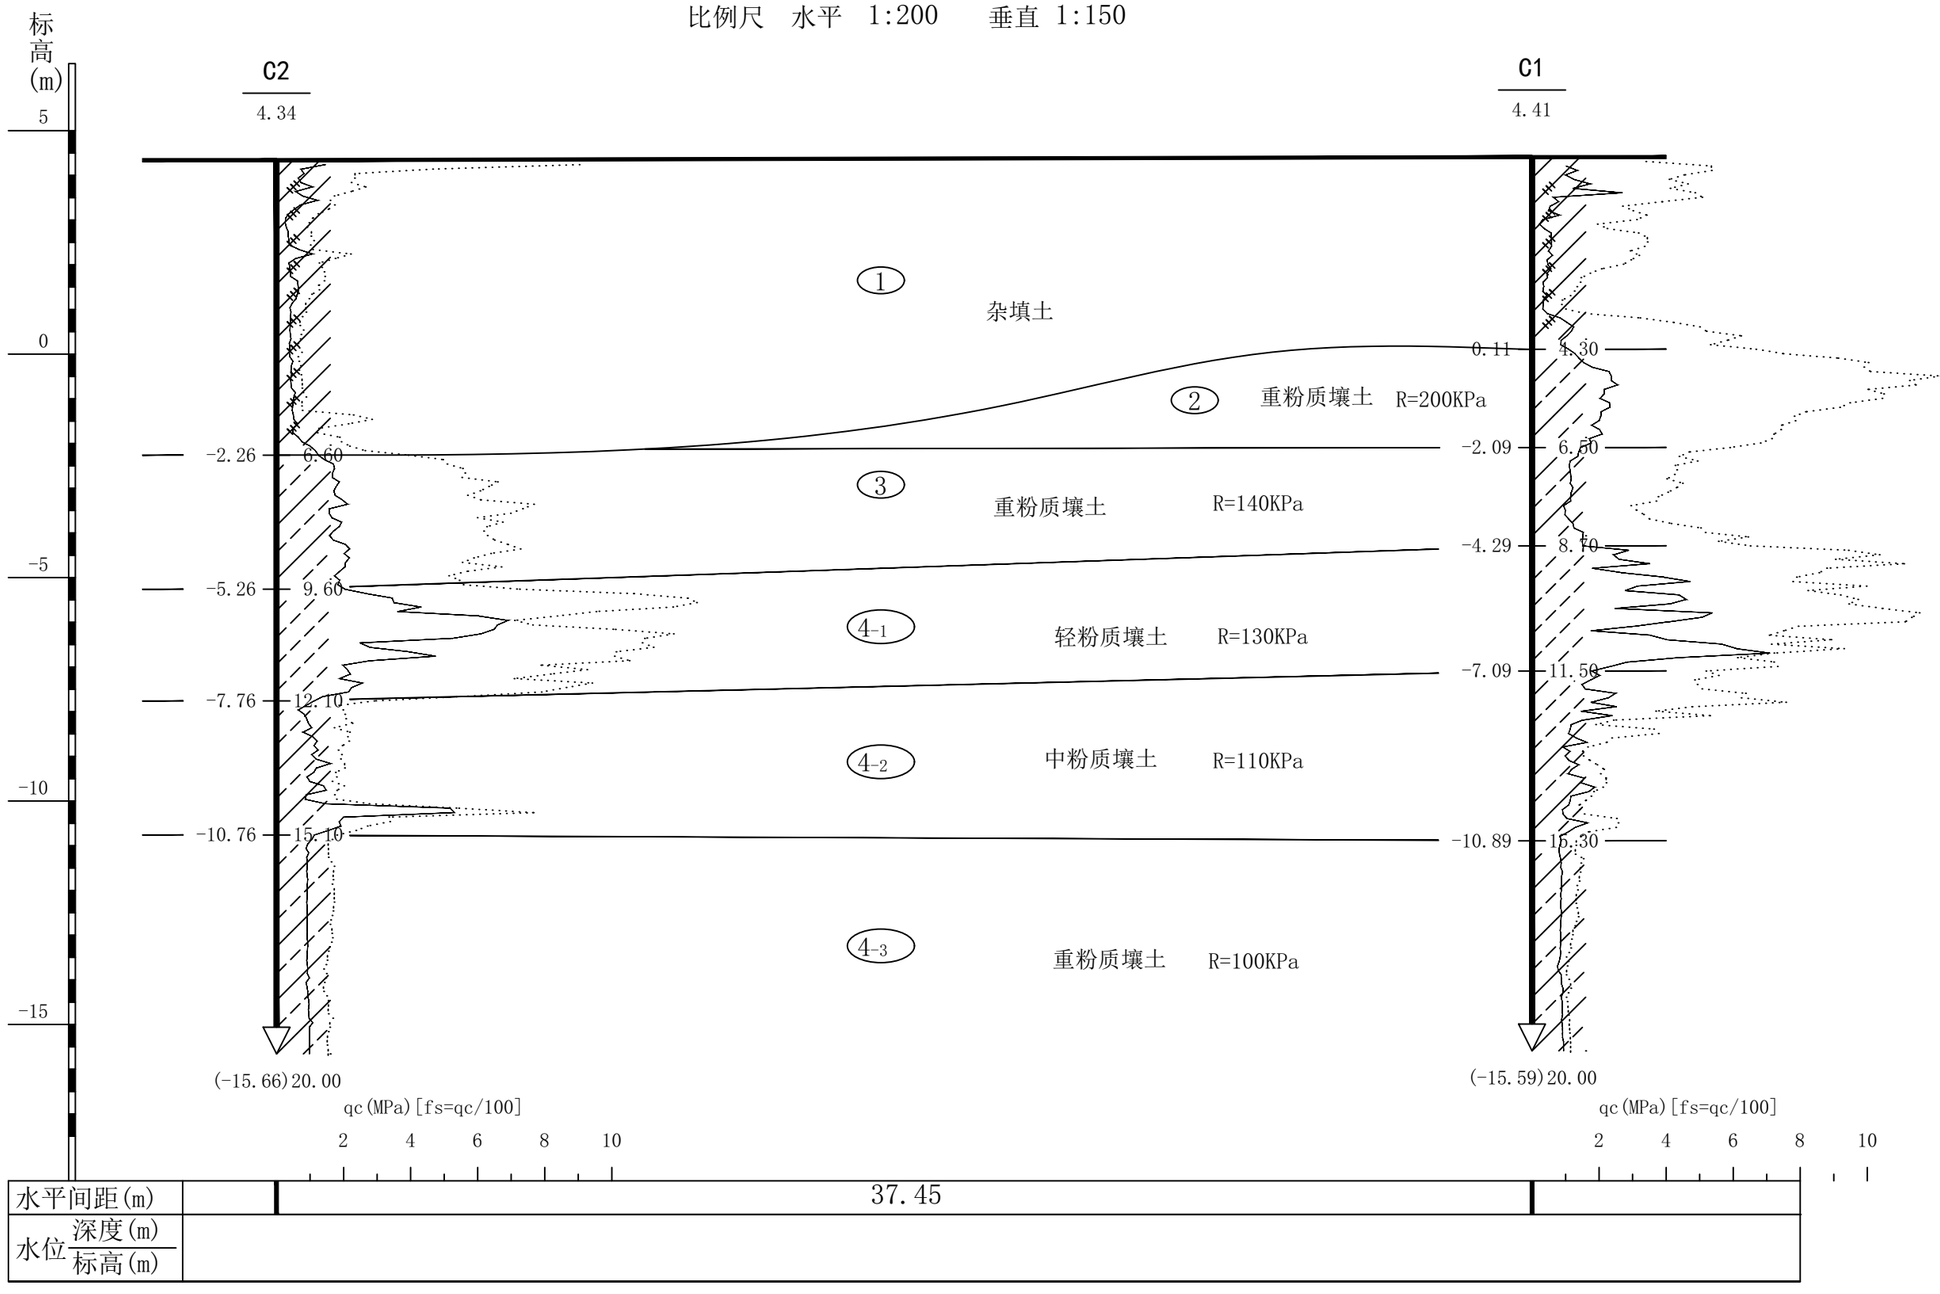

中煤江苏勘测设计研究院有限公司　　编制:　　项目负责:　　校核:　　审核:　　图号: