双庙志公路北侧地块场地整理项目

无锡斐雅设计有限公司

2026年07月

图纸目录				
序号	图号	图纸名称	图幅	备注
1	JS-01	总平面图	A1	
2	JS-02	绿地示意平面图	A1	
3	JS-03	坐标定位图	A1	
4	JS-04	分区平面图	A1	
5	JS-05	施工详图	A2	
6	JS-06	竖向总平面图	A1	
7	JS-07	分区一竖向平面图	A2	
8	JS-08	分区二竖向平面图	A2	
9	LS-01	绿化总平面图	A1	
10	LS-02	分区一绿化平面图	A2	
11	LS-03	分区二绿化平面图	A2	
12	SS-01	排水平面图	A1	


未盖出图章本图无效

消防签章

注册签章

出图签章


无锡斐雅设计有限公司						建设单位	无锡市惠山区洛社镇人民政府	
						工程名称	双庙志公路北侧地块场地整理项目	
批　准			校 对			目录	设计编号	2020A01
审　核			设 计				图 别	景　施
工程负责人			专 业	景 观			图 号	
专业负责人			版 本	施工图			日 期	2026.7

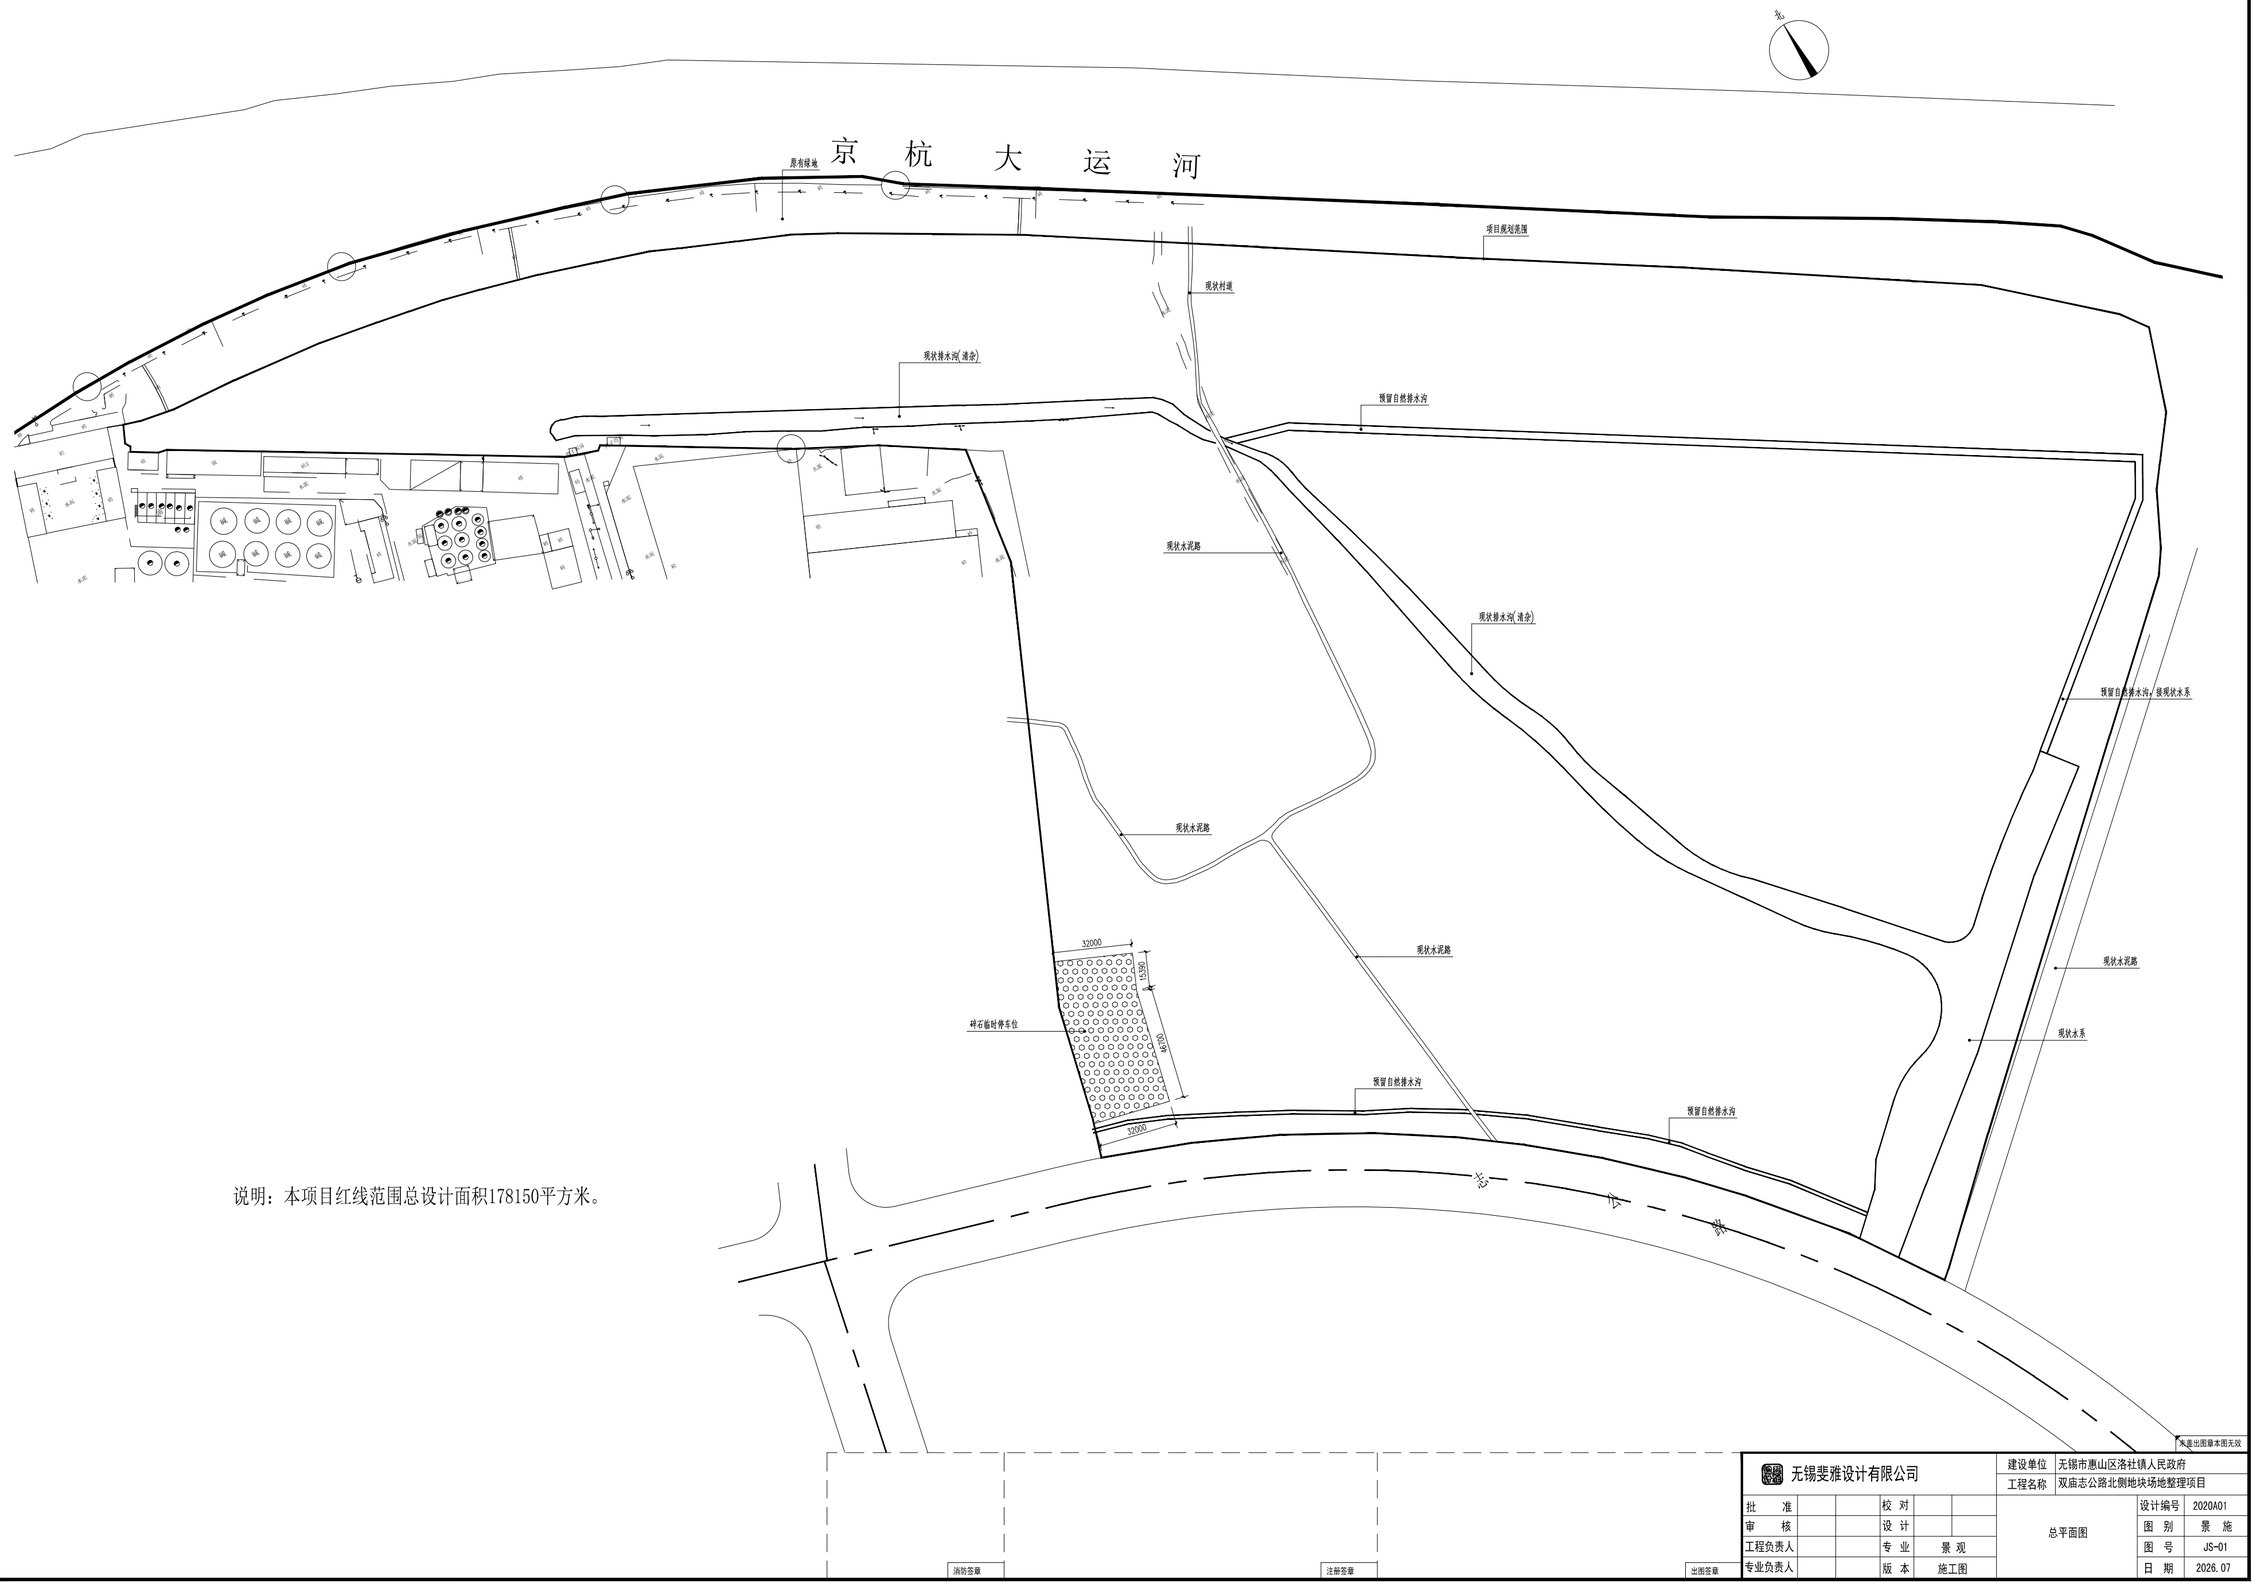

说明：本项目红线范围总设计面积178150平方米。

无锡斐雅设计有限公司			建设单位	无锡市惠山区洛社镇人民政府	
			工程名称	双庙志公路北侧地块场地整理项目	
批　　准		校　对		设计编号	2020A01
审　　核		设　计	总平面图	图　别	景　施
工程负责人		专　业	景　观	图　号	JS-01
专业负责人		版　本	施工图	日　期	2026.07

消防签章　注册签章　出图签章　未盖出图章本图无效

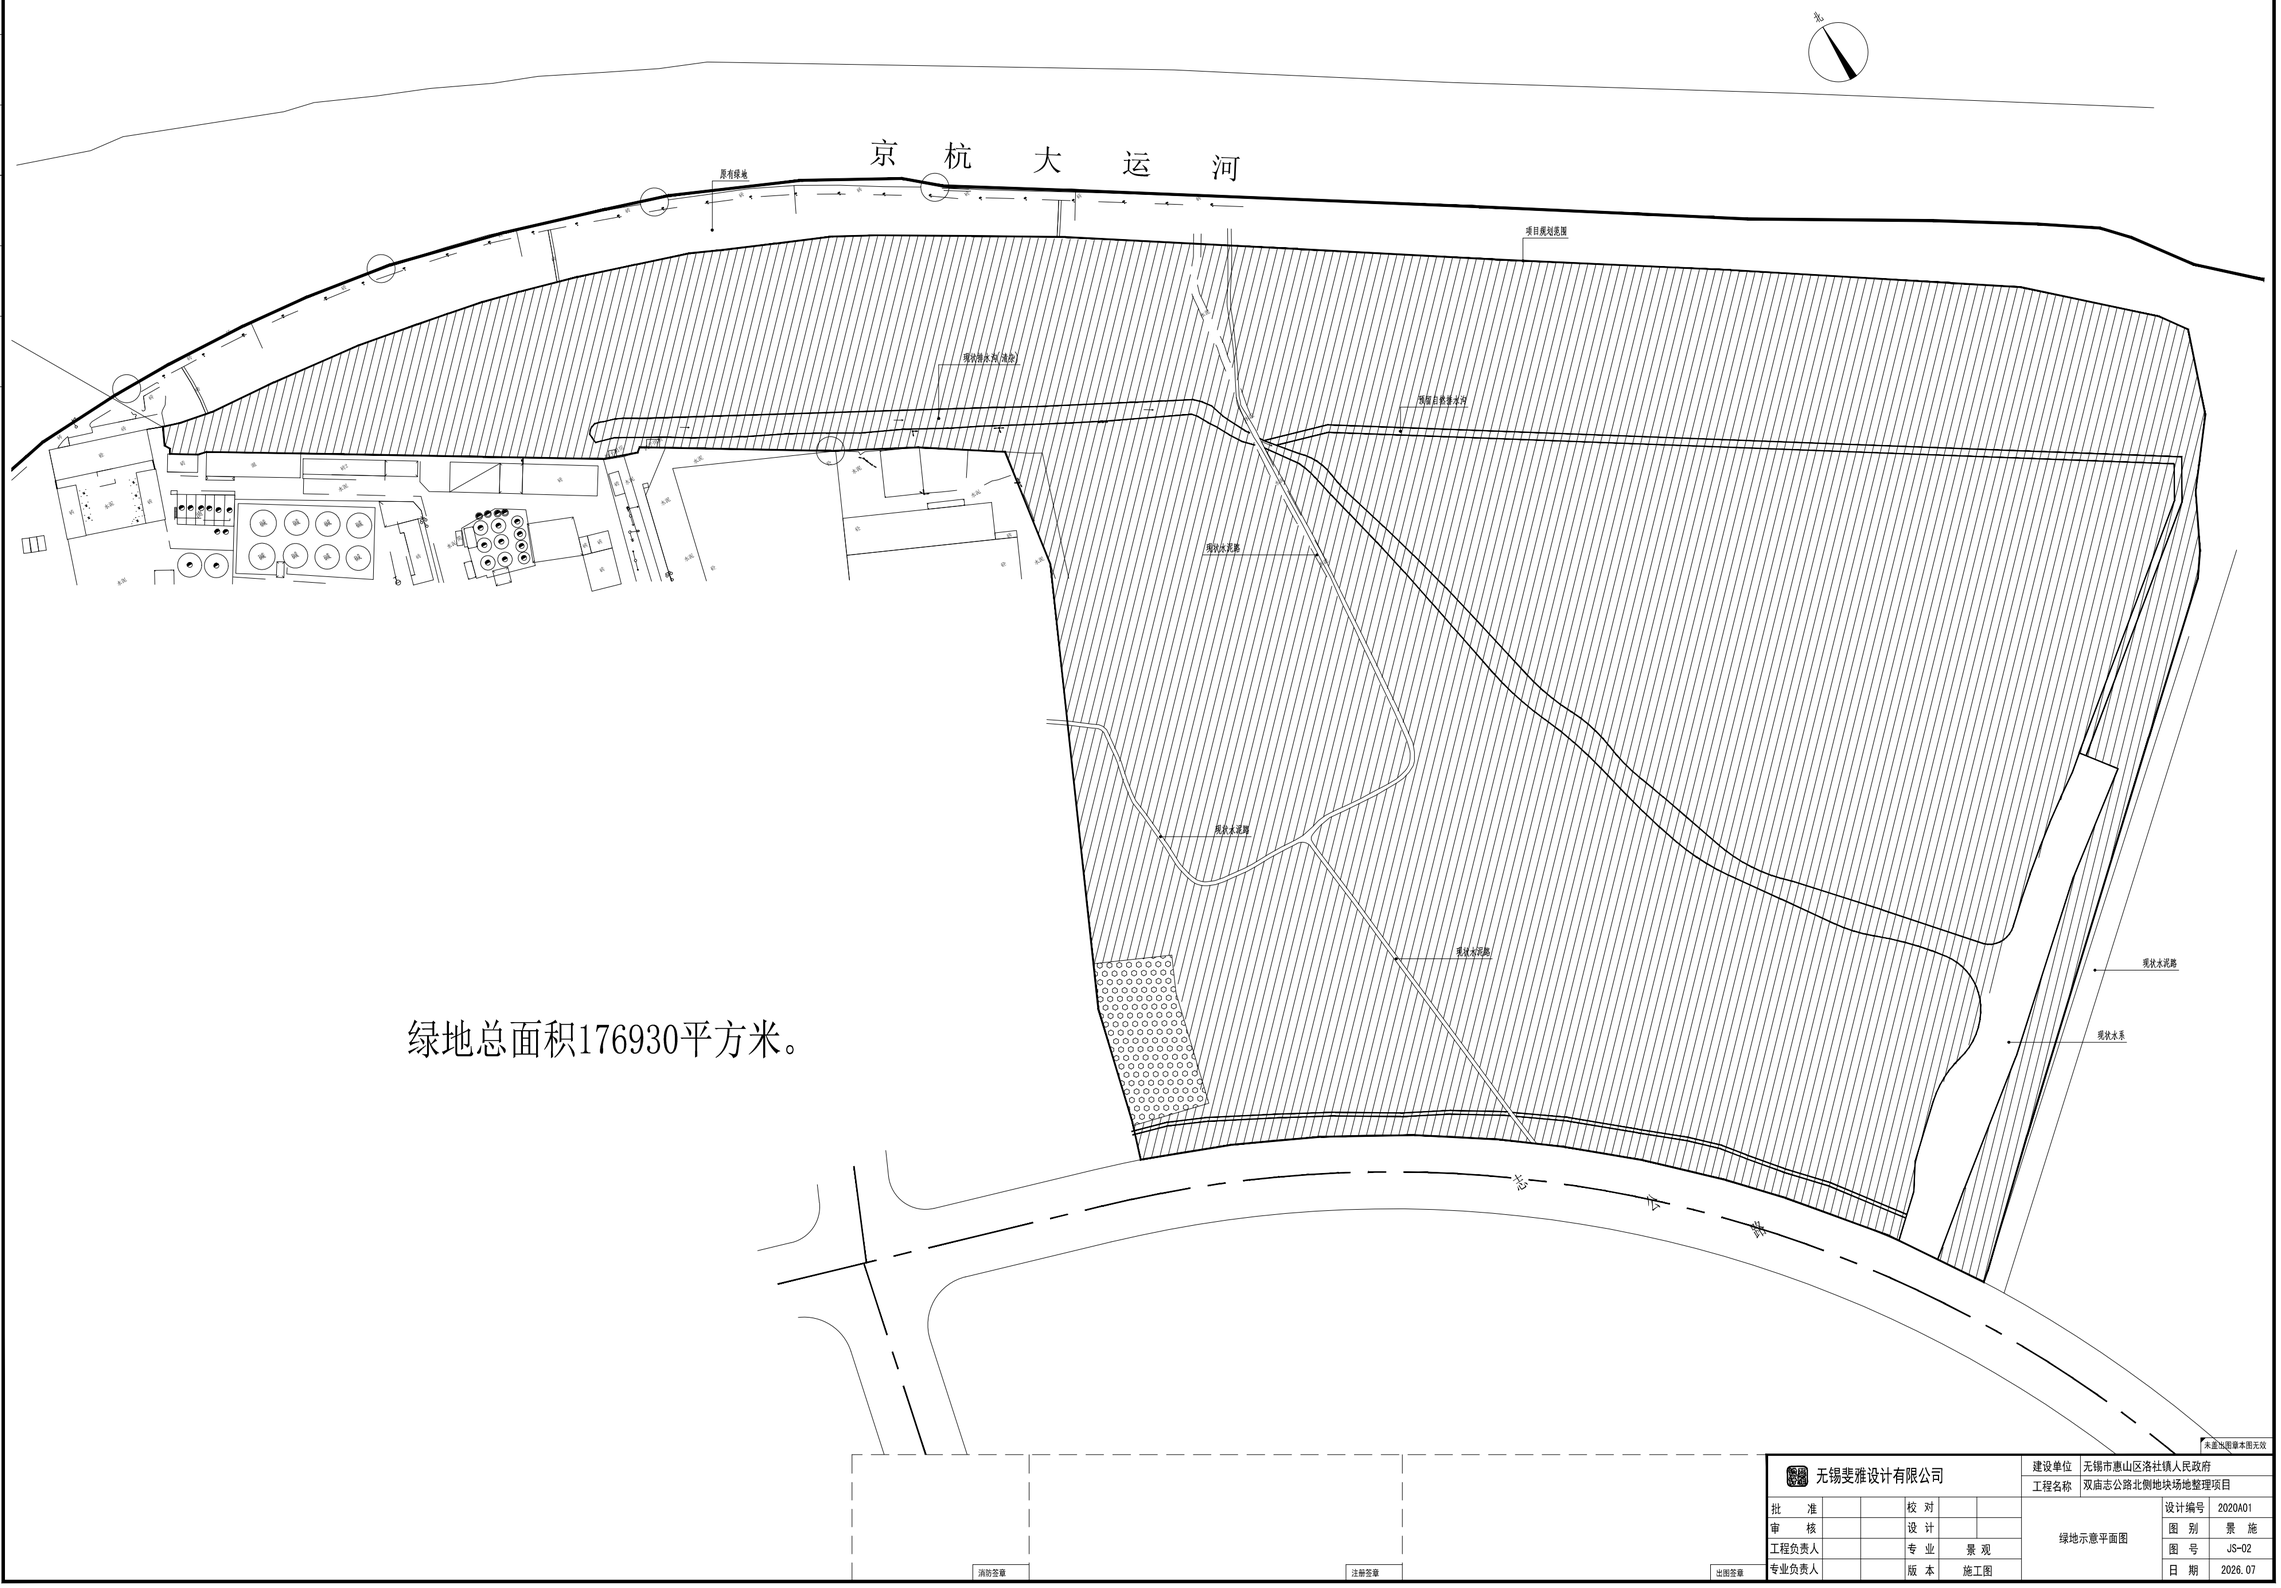


绿地总面积176930平方米。

未盖出图章本图无效

消防签章　注册签章　出图签章

无锡斐雅设计有限公司					建设单位	无锡市惠山区洛社镇人民政府	
					工程名称	双庙志公路北侧地块场地整理项目	
批　准			校　对		绿地示意平面图	设计编号	2020A01
审　核			设　计			图　别	景　施
工程负责人			专　业	景　观		图　号	JS-02
专业负责人			版　本	施工图		日　期	2026.07

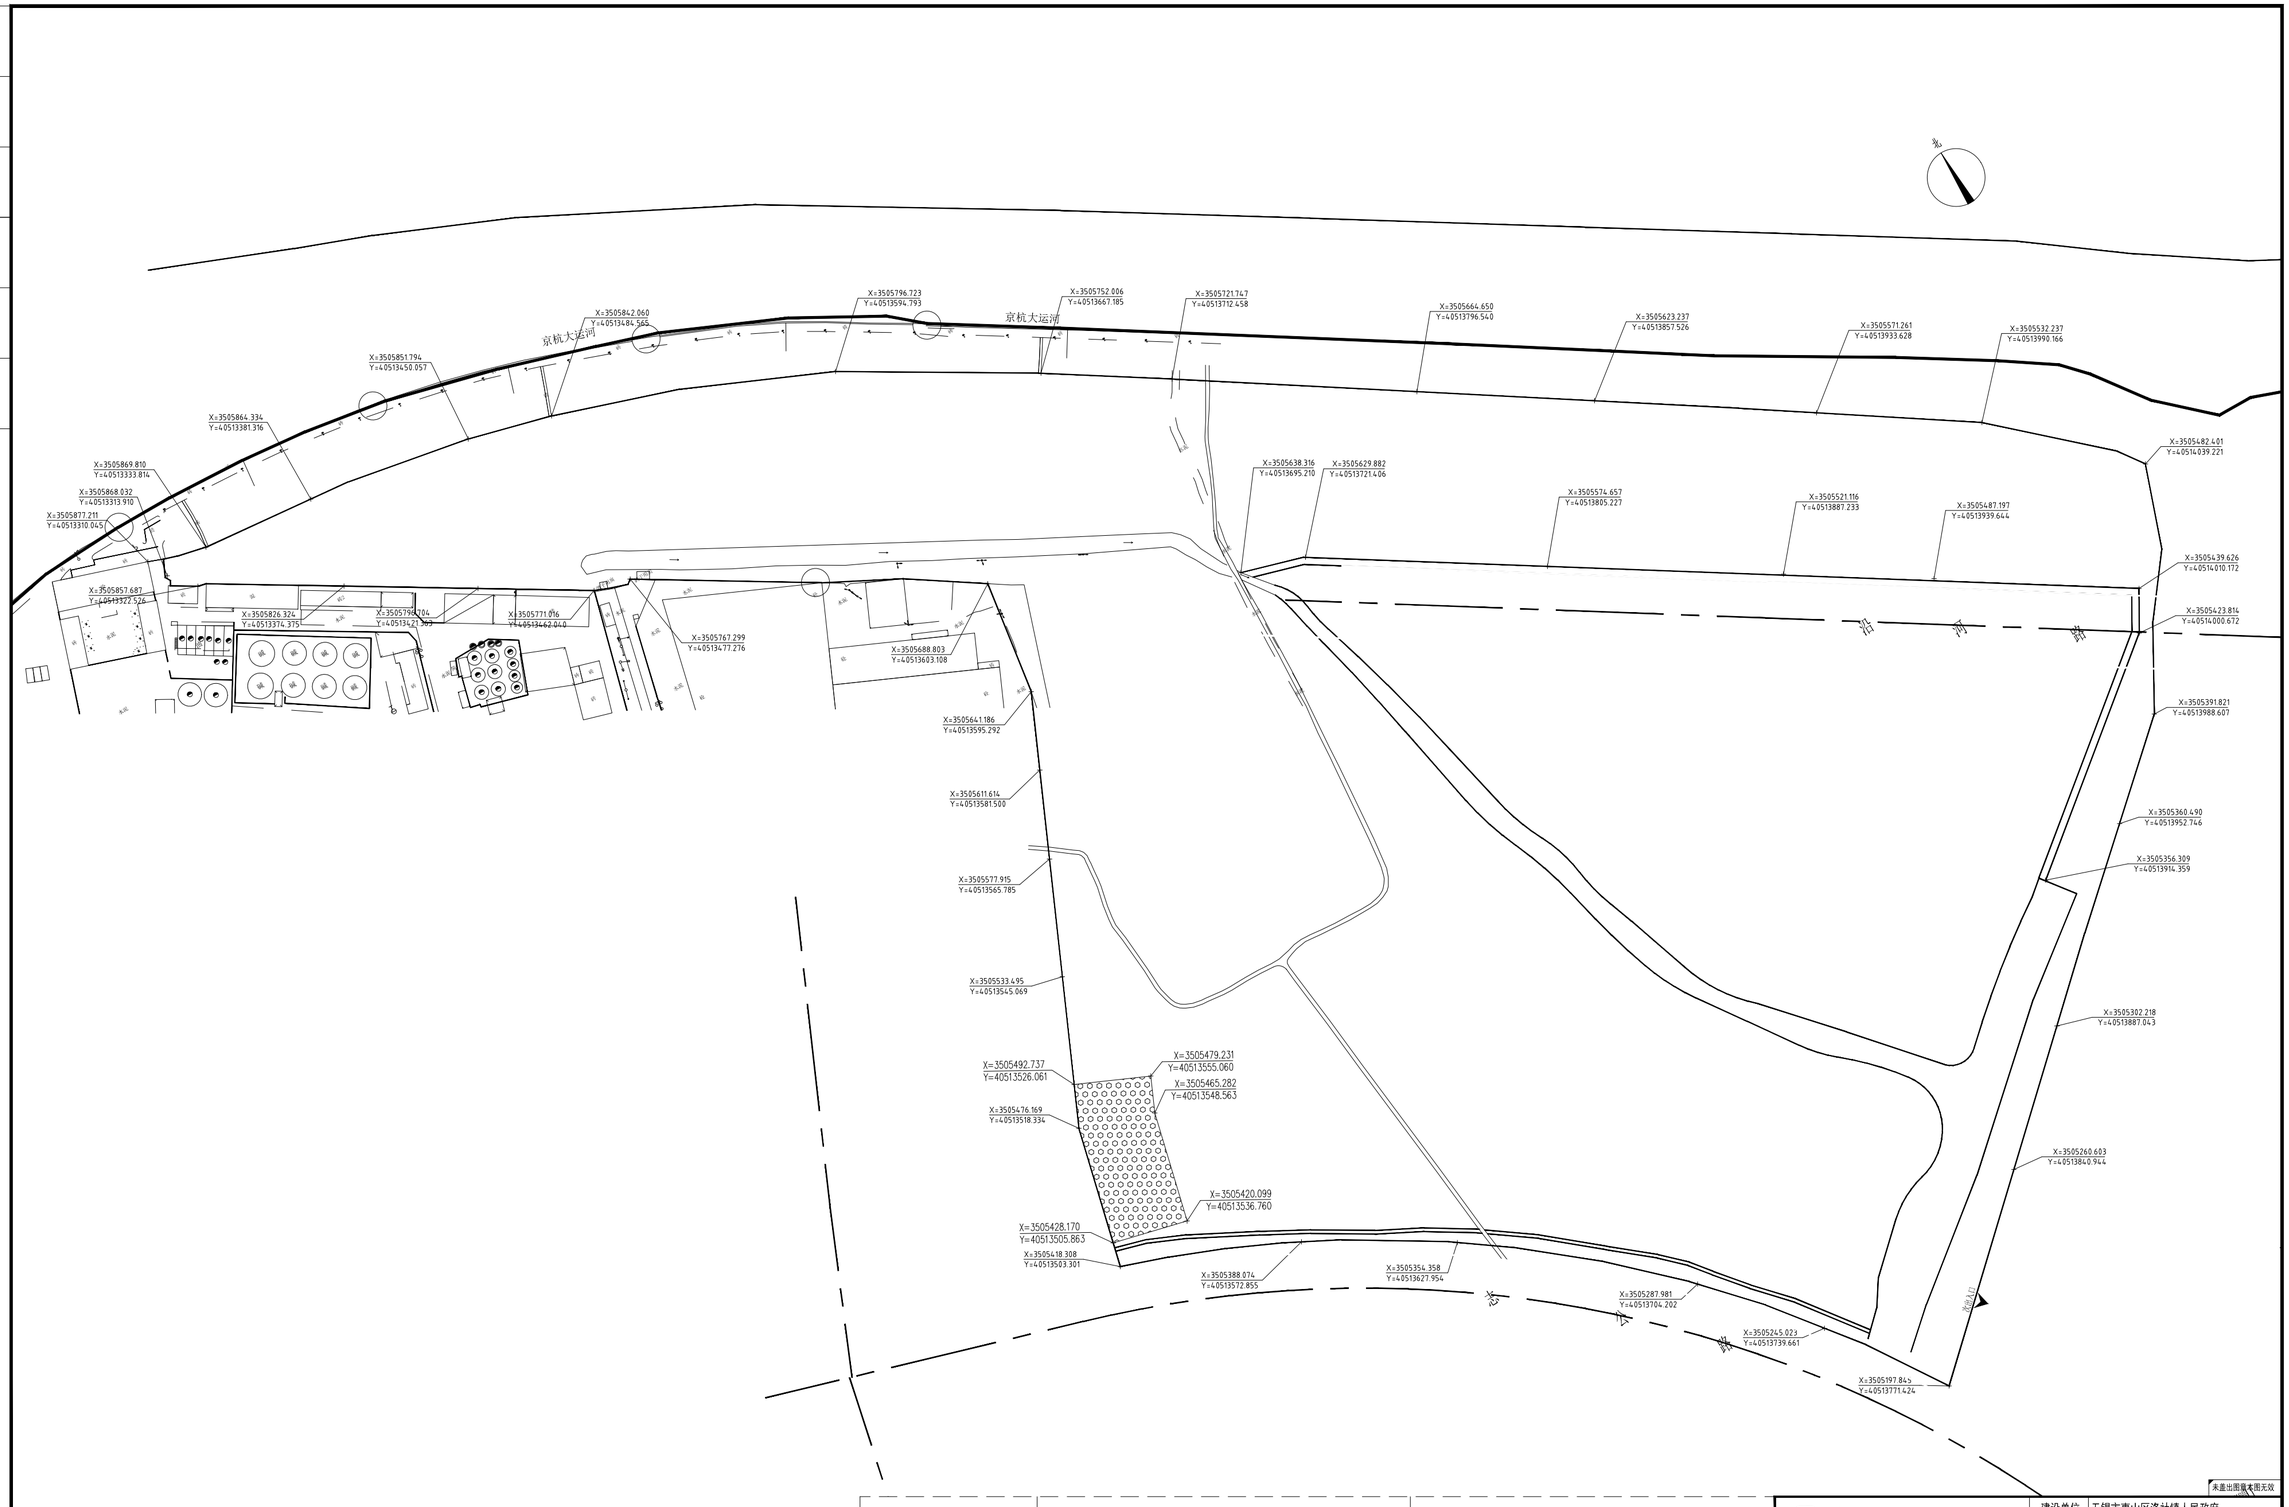

无锡斐雅设计有限公司			建设单位	无锡市惠山区洛社镇人民政府	
			工程名称	双庙志公路北侧地块场地整理项目	
批　准			校 对		设计编号	2020A01
审　核			设 计		图 别	景　施
工程负责人			专 业	景 观	图 号	JS-03
专业负责人			版 本	施工图	日 期	2026.07

坐标定位图

未盖出图章本图无效

消防签章　注册签章　出图签章

分区一

分区二

京杭大运河

原有绿地

项目规划范围

现状村道

现状排水沟(清杂)

预留自然排水沟

现状水泥路

现状排水沟(清杂)

预留自然排水沟，接现状水系

现状水泥路

现状水泥路

现状水泥路


现状水系

志永路


朱盖出图章本图无效

无锡斐雅设计有限公司					建设单位	无锡市惠山区洛社镇人民政府	
					工程名称	双庙志公路北侧地块场地整理项目	
批　准			校　对		分区平面图	设计编号	2020A01
审　核			设　计			图　别	景　施
工程负责人			专　业	景　观		图　号	JS-04
专业负责人			版　本	施工图		日　期	2026.07

消防签章　　注册签章　　出图签章

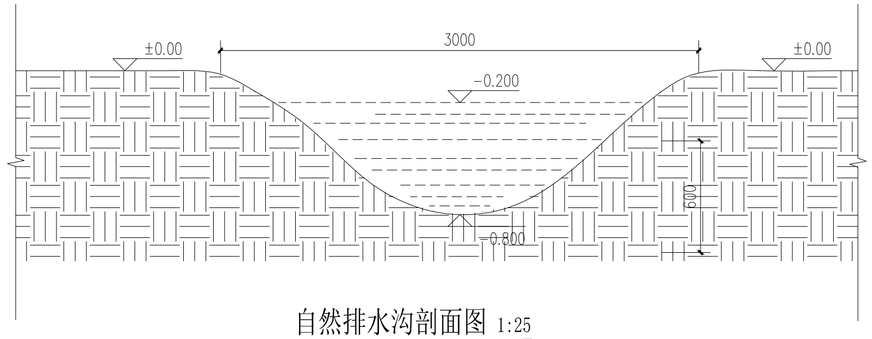

自然排水沟剖面图 1:25

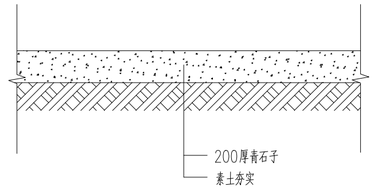

碎石临时停车位剖面图 1:25

未盖出图章本图无效

无锡斐雅设计有限公司						建设单位	无锡市惠山区洛社镇人民政府	
						工程名称	双庙志公路北侧地块场地整理项目	
批　准			校 对			施工详图	设计编号	2020A01
审　核			设 计				图 别	景 施
工程负责人			专 业	景 观			图 号	JS-05
专业负责人			版 本	施工图			日 期	2026.7

消防签章　注册签章　出图签章

京 杭 大 运 河

原有绿地

现状排水沟(清淤)

现状挡墙

预留自然排水沟

现状水泥路

现状水泥路

现状水泥路

现状水系

预留自然排水沟，接现状水系

说明：草坪与规划志公路相处标高略低0.2m

未盖出图章本图无效

无锡斐雅设计有限公司					建设单位	无锡市惠山区洛社镇人民政府	
					工程名称	双庙志公路北侧地块场地整理项目	
批　准			校　对		竖向总平面图	设计编号	2020A01
审　核			设　计			图　别	景　施
工程负责人			专　业	景　观		图　号	JS-06
专业负责人			版　本	施工图		日　期	2026.07

消防签章　注册签章　出图签章

京　杭　大　运　河

无锡斐雅设计有限公司			建设单位	无锡市惠山区洛社镇人民政府	
			工程名称	双庙志公路北侧地块场地整理项目	
批　准			校　对		
审　核			设　计		
工程负责人			专　业	景　观	
专业负责人			版　本	施工图	
分区一竖向平面图			设计编号	2020A01	
			图　别	景　施	
			图　号	JS-07	
			日　期	2026.7	

消防签章　　注册签章　　出图签章

未盖出图章本图无效




消防签章

注册签章

出图签章

未盖出图章本图无效

无锡斐雅设计有限公司					建设单位	无锡市惠山区洛社镇人民政府	
					工程名称	双庙志公路北侧地块场地整理项目	
批 准		校 对		分区二竖向平面图	设计编号	2020A01	
审 核		设 计			图 别	景 施	
工程负责人		专 业	景 观		图 号	JS-08	
专业负责人		版 本	施工图		日 期	2026.7	

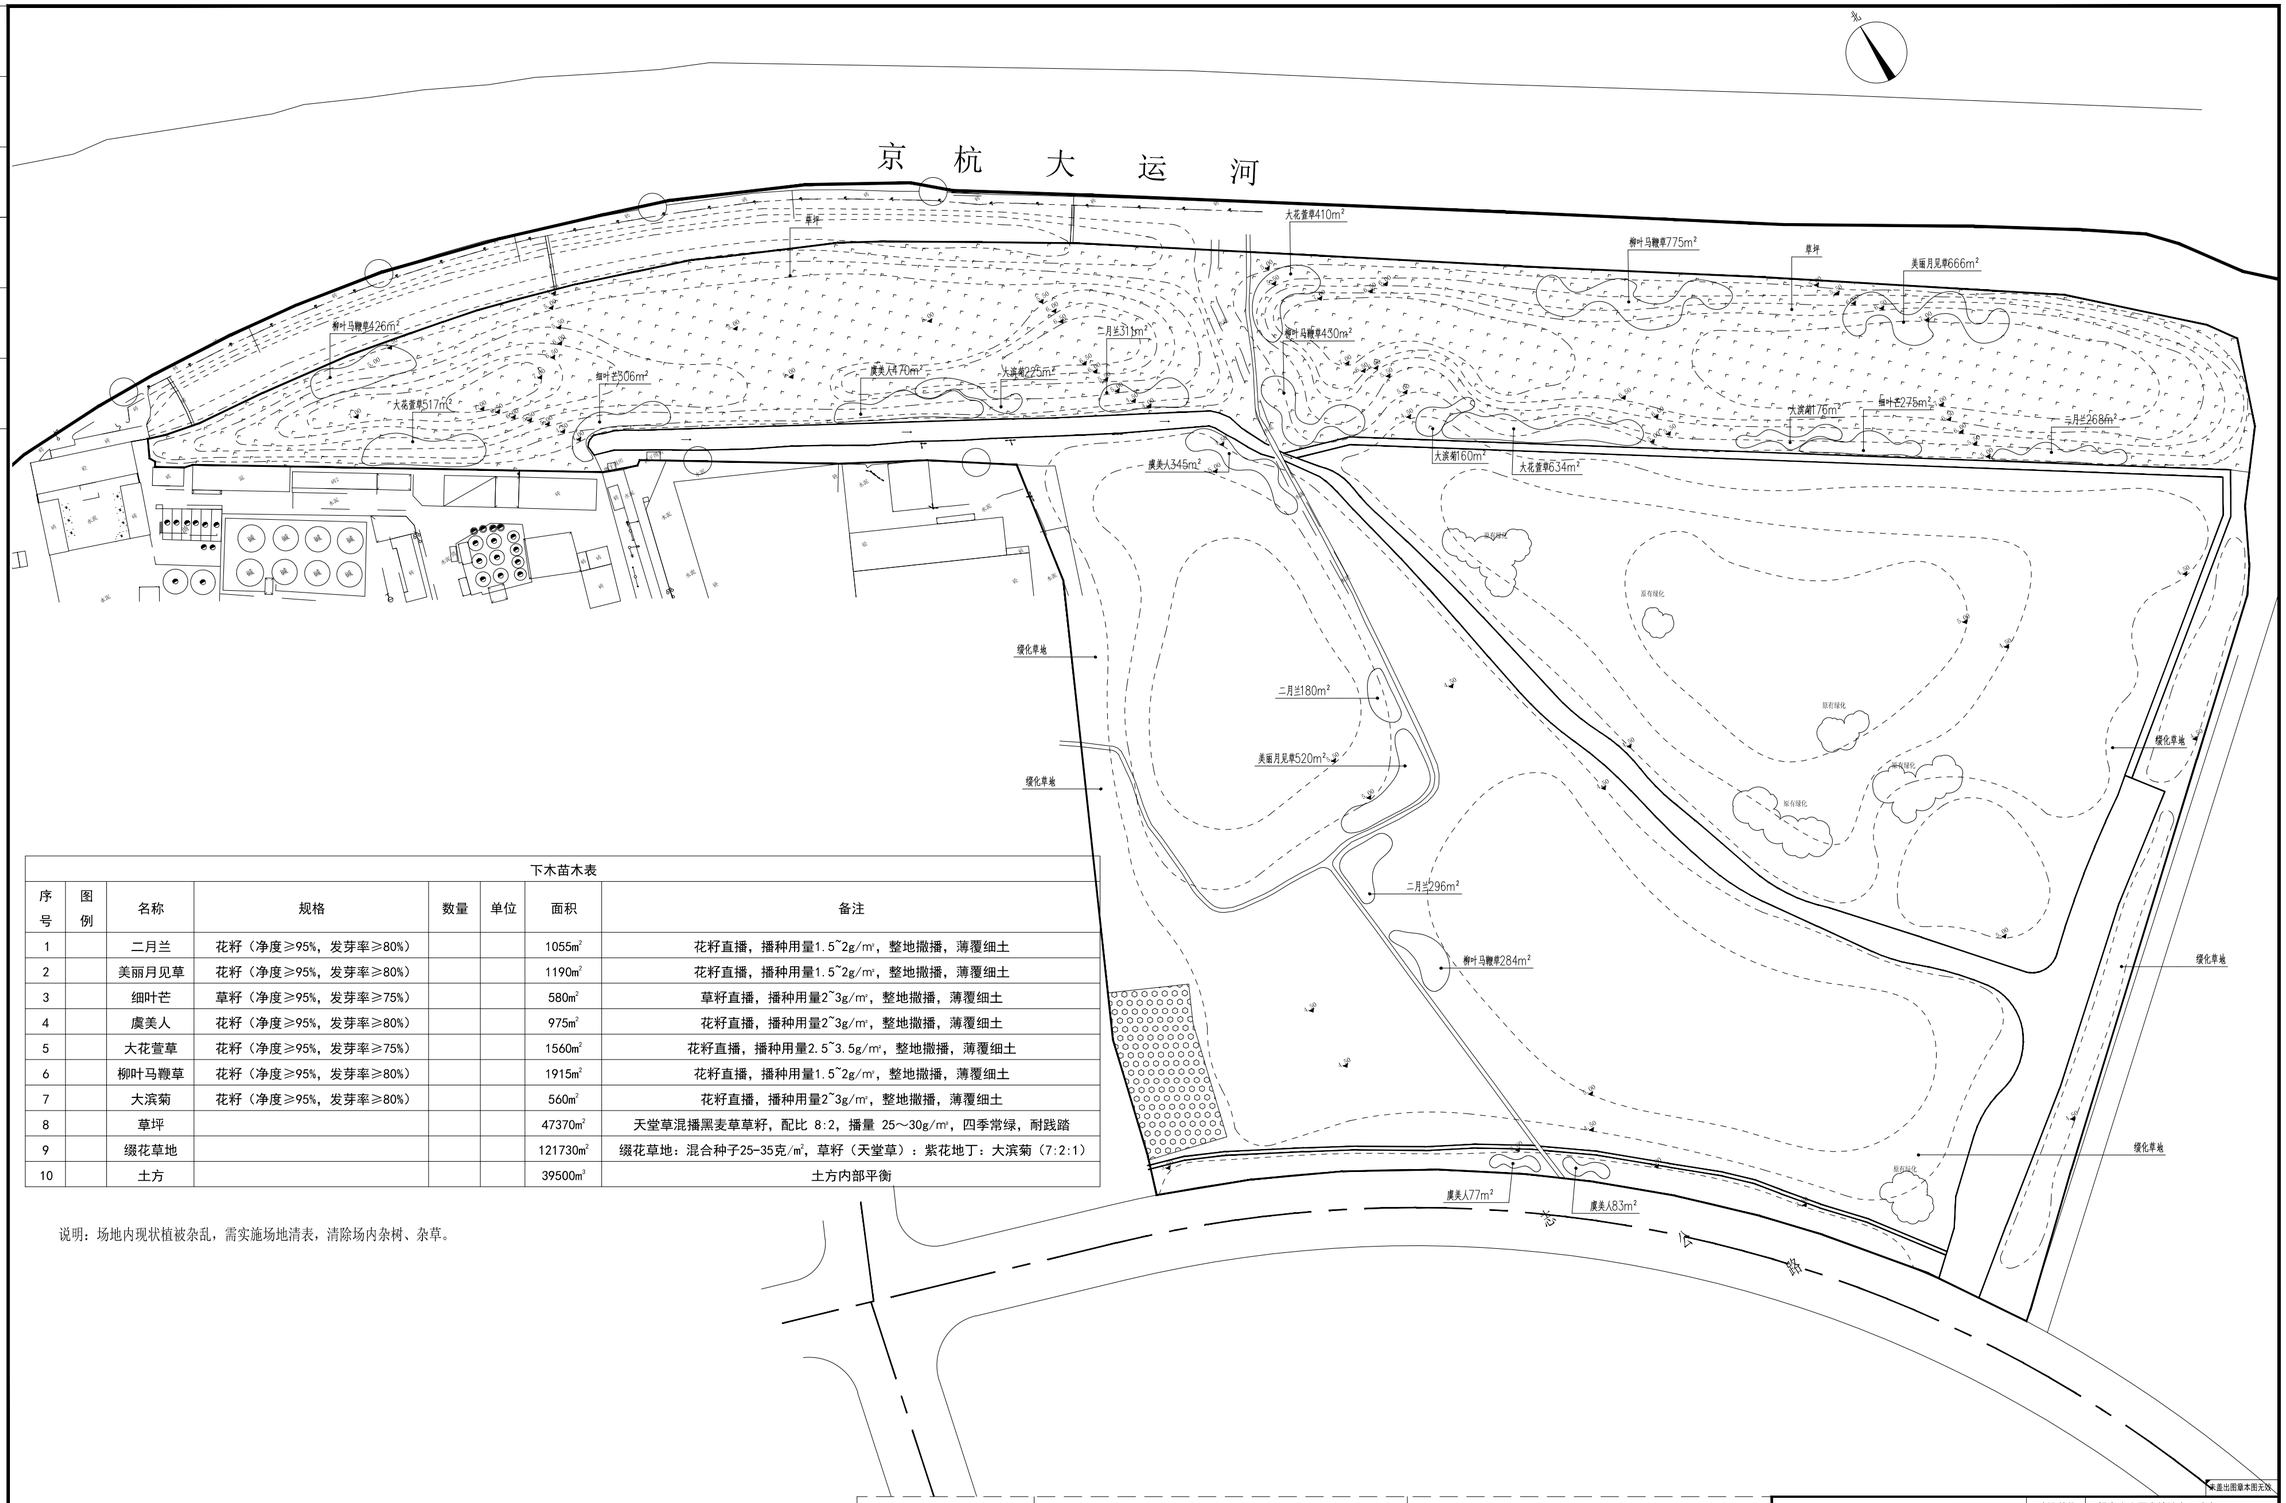

下木苗木表

序号	图例	名称	规格	数量	单位	面积	备注
1		二月兰	花籽（净度≥95%，发芽率≥80%）			1055m²	花籽直播，播种用量1.5~2g/m²，整地撒播，薄覆细土
2		美丽月见草	花籽（净度≥95%，发芽率≥80%）			1190m²	花籽直播，播种用量1.5~2g/m²，整地撒播，薄覆细土
3		细叶芒	草籽（净度≥95%，发芽率≥75%）			580m²	草籽直播，播种用量2~3g/m²，整地撒播，薄覆细土
4		虞美人	花籽（净度≥95%，发芽率≥80%）			975m²	花籽直播，播种用量2~3g/m²，整地撒播，薄覆细土
5		大花萱草	花籽（净度≥95%，发芽率≥75%）			1560m²	花籽直播，播种用量2.5~3.5g/m²，整地撒播，薄覆细土
6		柳叶马鞭草	花籽（净度≥95%，发芽率≥80%）			1915m²	花籽直播，播种用量1.5~2g/m²，整地撒播，薄覆细土
7		大滨菊	花籽（净度≥95%，发芽率≥80%）			560m²	花籽直播，播种用量2~3g/m²，整地撒播，薄覆细土
8		草坪				47370m²	天堂草混播黑麦草草籽，配比 8:2，播量 25～30g/m²，四季常绿，耐践踏
9		缀花草地				121730m²	缀花草地：混合种子25-35克/m²，草籽（天堂草）：紫花地丁：大滨菊（7:2:1）
10		土方				39500m³	土方内部平衡

说明：场地内现状植被杂乱，需实施场地清表，清除场内杂树、杂草。

无锡斐雅设计有限公司		建设单位	无锡市惠山区洛社镇人民政府
		工程名称	双庙志公路北侧地块场地整理项目
批 准	校 对	绿化总平面图	设计编号 2020A01
审 核	设 计		图 别 景 施
工程负责人	专 业 景观		图 号 LS-01
专业负责人	版 本 施工图		日 期 2026.07

未盖出图章本图无效

消防签章　注册签章　出图签章

京　杭　大　运　河

草坪

柳叶马鞭草426m²

细叶芒306m²

大花萱草517m²

虞美人470m²

大滨菊225m²

二月兰311m²

虞美人345m²

缀化草地

缀化草地

说明：场地内现状植被杂乱，需实施场地清表，清除场内杂树、杂草。

缀花草地：混合种子25-35克/m²，草籽（天堂草）：紫花地丁：大滨菊（7:2:1）

未盖出图章本图无效

无锡斐雅设计有限公司					建设单位	无锡市惠山区洛社镇人民政府	
					工程名称	双庙志公路北侧地块场地整理项目	
批　准			校　对		分区一绿化平面图	设计编号	2020A01
审　核			设　计			图　别	景　施
工程负责人			专　业	景　观		图　号	LS-02
专业负责人			版　本	施工图		日　期	2026.7

消防签章　注册签章　出图签章

京 杭 大 运 河

草坪
大花萱草410m²
柳叶马鞭草775m²
草坪
美丽月见草666m²
二月兰311m²
柳叶马鞭草430m²
虞美人470m²
大滨菊225m²
大滨菊176m²
细叶芒275m²
二月兰268m²
大滨菊160m²
大花萱草634m²
虞美人345m²
水泥
原有绿化
缀化草地
二月兰180m²
美丽月见草520m²
缀化草地
二月兰296m²
柳叶马鞭草284m²
虞美人77m²
虞美人83m²
缀化草地
缀化草地
缀化草地

说明：场地内现状植被杂乱，需实施场地清表，清除场内杂树、杂草。
缀花草地：混合种子25-35克/㎡，草籽（天堂草）：紫花地丁：大滨菊（7:2:1）

消防签章　注册签章　出图签章

未盖出图章本图无效

无锡斐雅设计有限公司					建设单位	无锡市惠山区洛社镇人民政府	
					工程名称	双庙志公路北侧地块场地整理项目	
批　准		校　对		分区二绿化平面图	设计编号	2020A01	
审　核		设　计			图　别	景　施	
工程负责人		专　业	景　观		图　号	LS-03	
专业负责人		版　本	施工图		日　期	2026.7	

京 杭 大 运 河

现状排水沟(清淤)

预留自然排水沟

现状排水沟(清淤)

预留自然排水沟,接现状水系

现状水系

预留自然排水沟

预留自然排水沟

京杭大运河

来盖出图章本图无效

消防签章 | 注册签章 | 出图签章

无锡斐雅设计有限公司					建设单位	无锡市惠山区洛社镇人民政府	
					工程名称	双庙志公路北侧地块场地整理项目	
批 准			校 对		排水平面图	设计编号	2020A01
审 核			设 计			图 别	景 施
工程负责人			专 业	景 观		图 号	SS-01
专业负责人			版 本	施工图		日 期	2026.07