
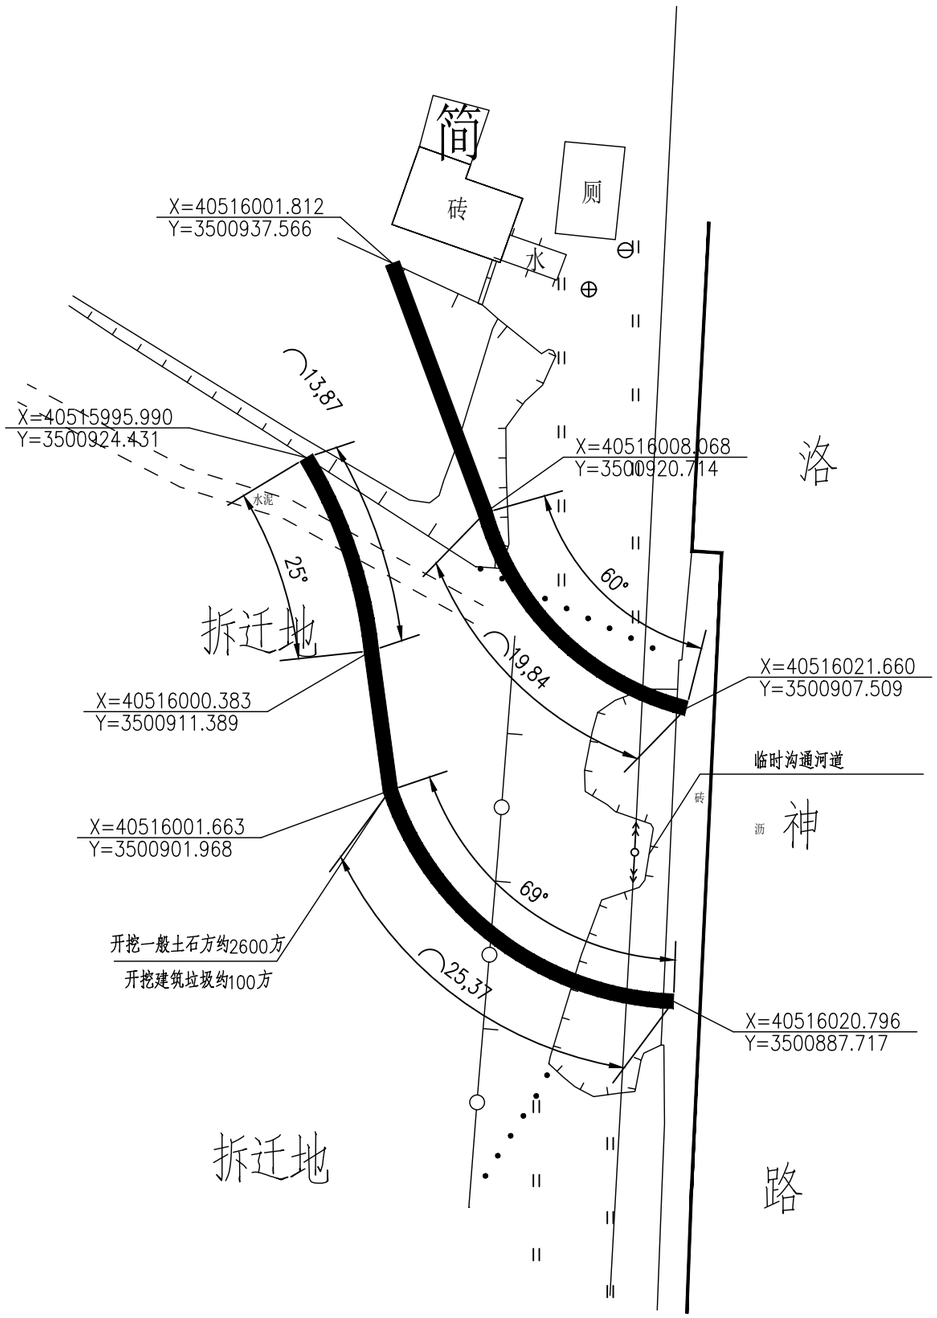


开挖临时河道平面布置图 1：100

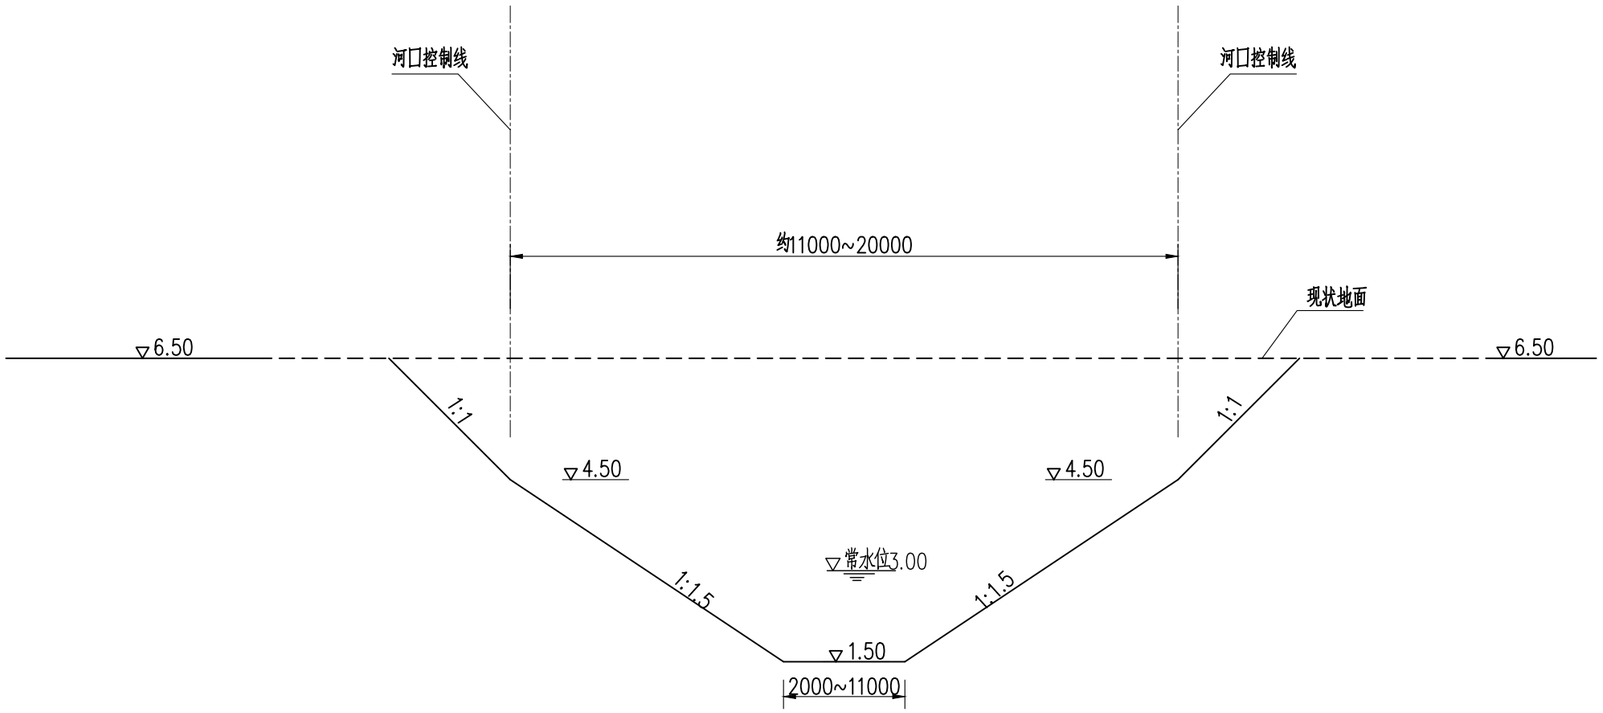

临时断面开挖草图 1:100

说明:

1、图中尺寸除高程(吴淞)以米计外,其余均以毫米计。

2、可根据现场情况适当调整边坡坡度。